


PLANTA BAIXA  
sup = 28,69 m<sup>2</sup>

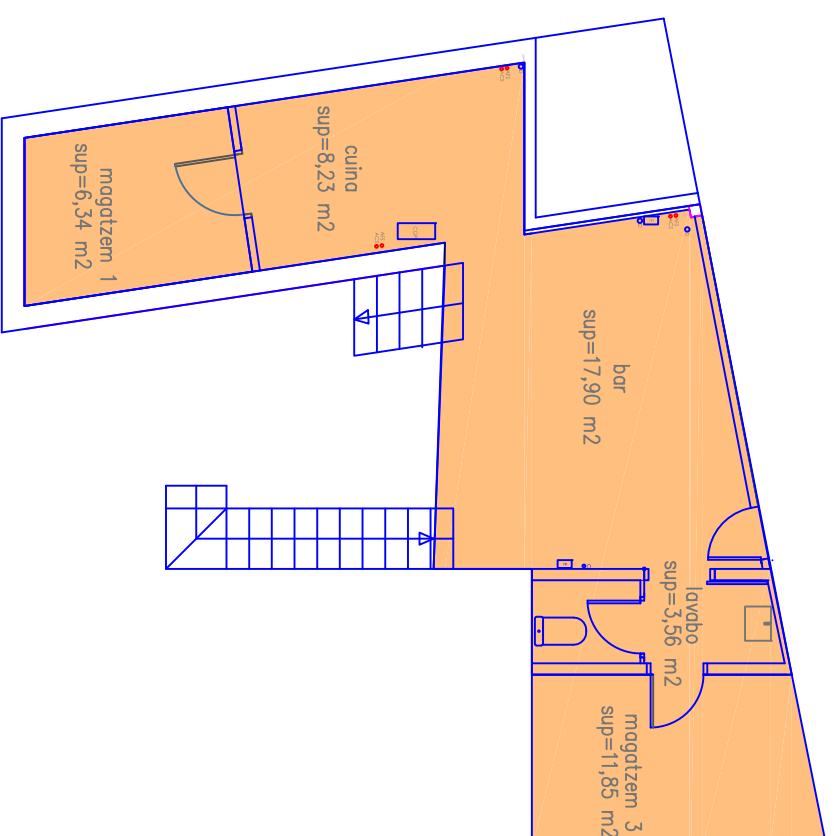

PLANTA BAIXA  
sup = 47,88 m<sup>2</sup>

PROEJECTE:

**BAR CENTRE CIVIC**

SITUACIO:

**PLAÇA MAJOR  
08275 CALDERS**

PROPIETARI

**AJUNTAMENT DE CALDERS**

PLANOL:

**PLANTA**

NUMERO:

**1**

ESCALA:

**1/100**

DATA:

**MAIG-17**

ARQUITECTE TECNIC: **JORDI MORERA SANCHEZ**  
NUM. COL·LEGIAT: